


# INDIVIDUALAUS GYVENAMOJO NAMO GERBŪVIO DANGŲ PLANAS

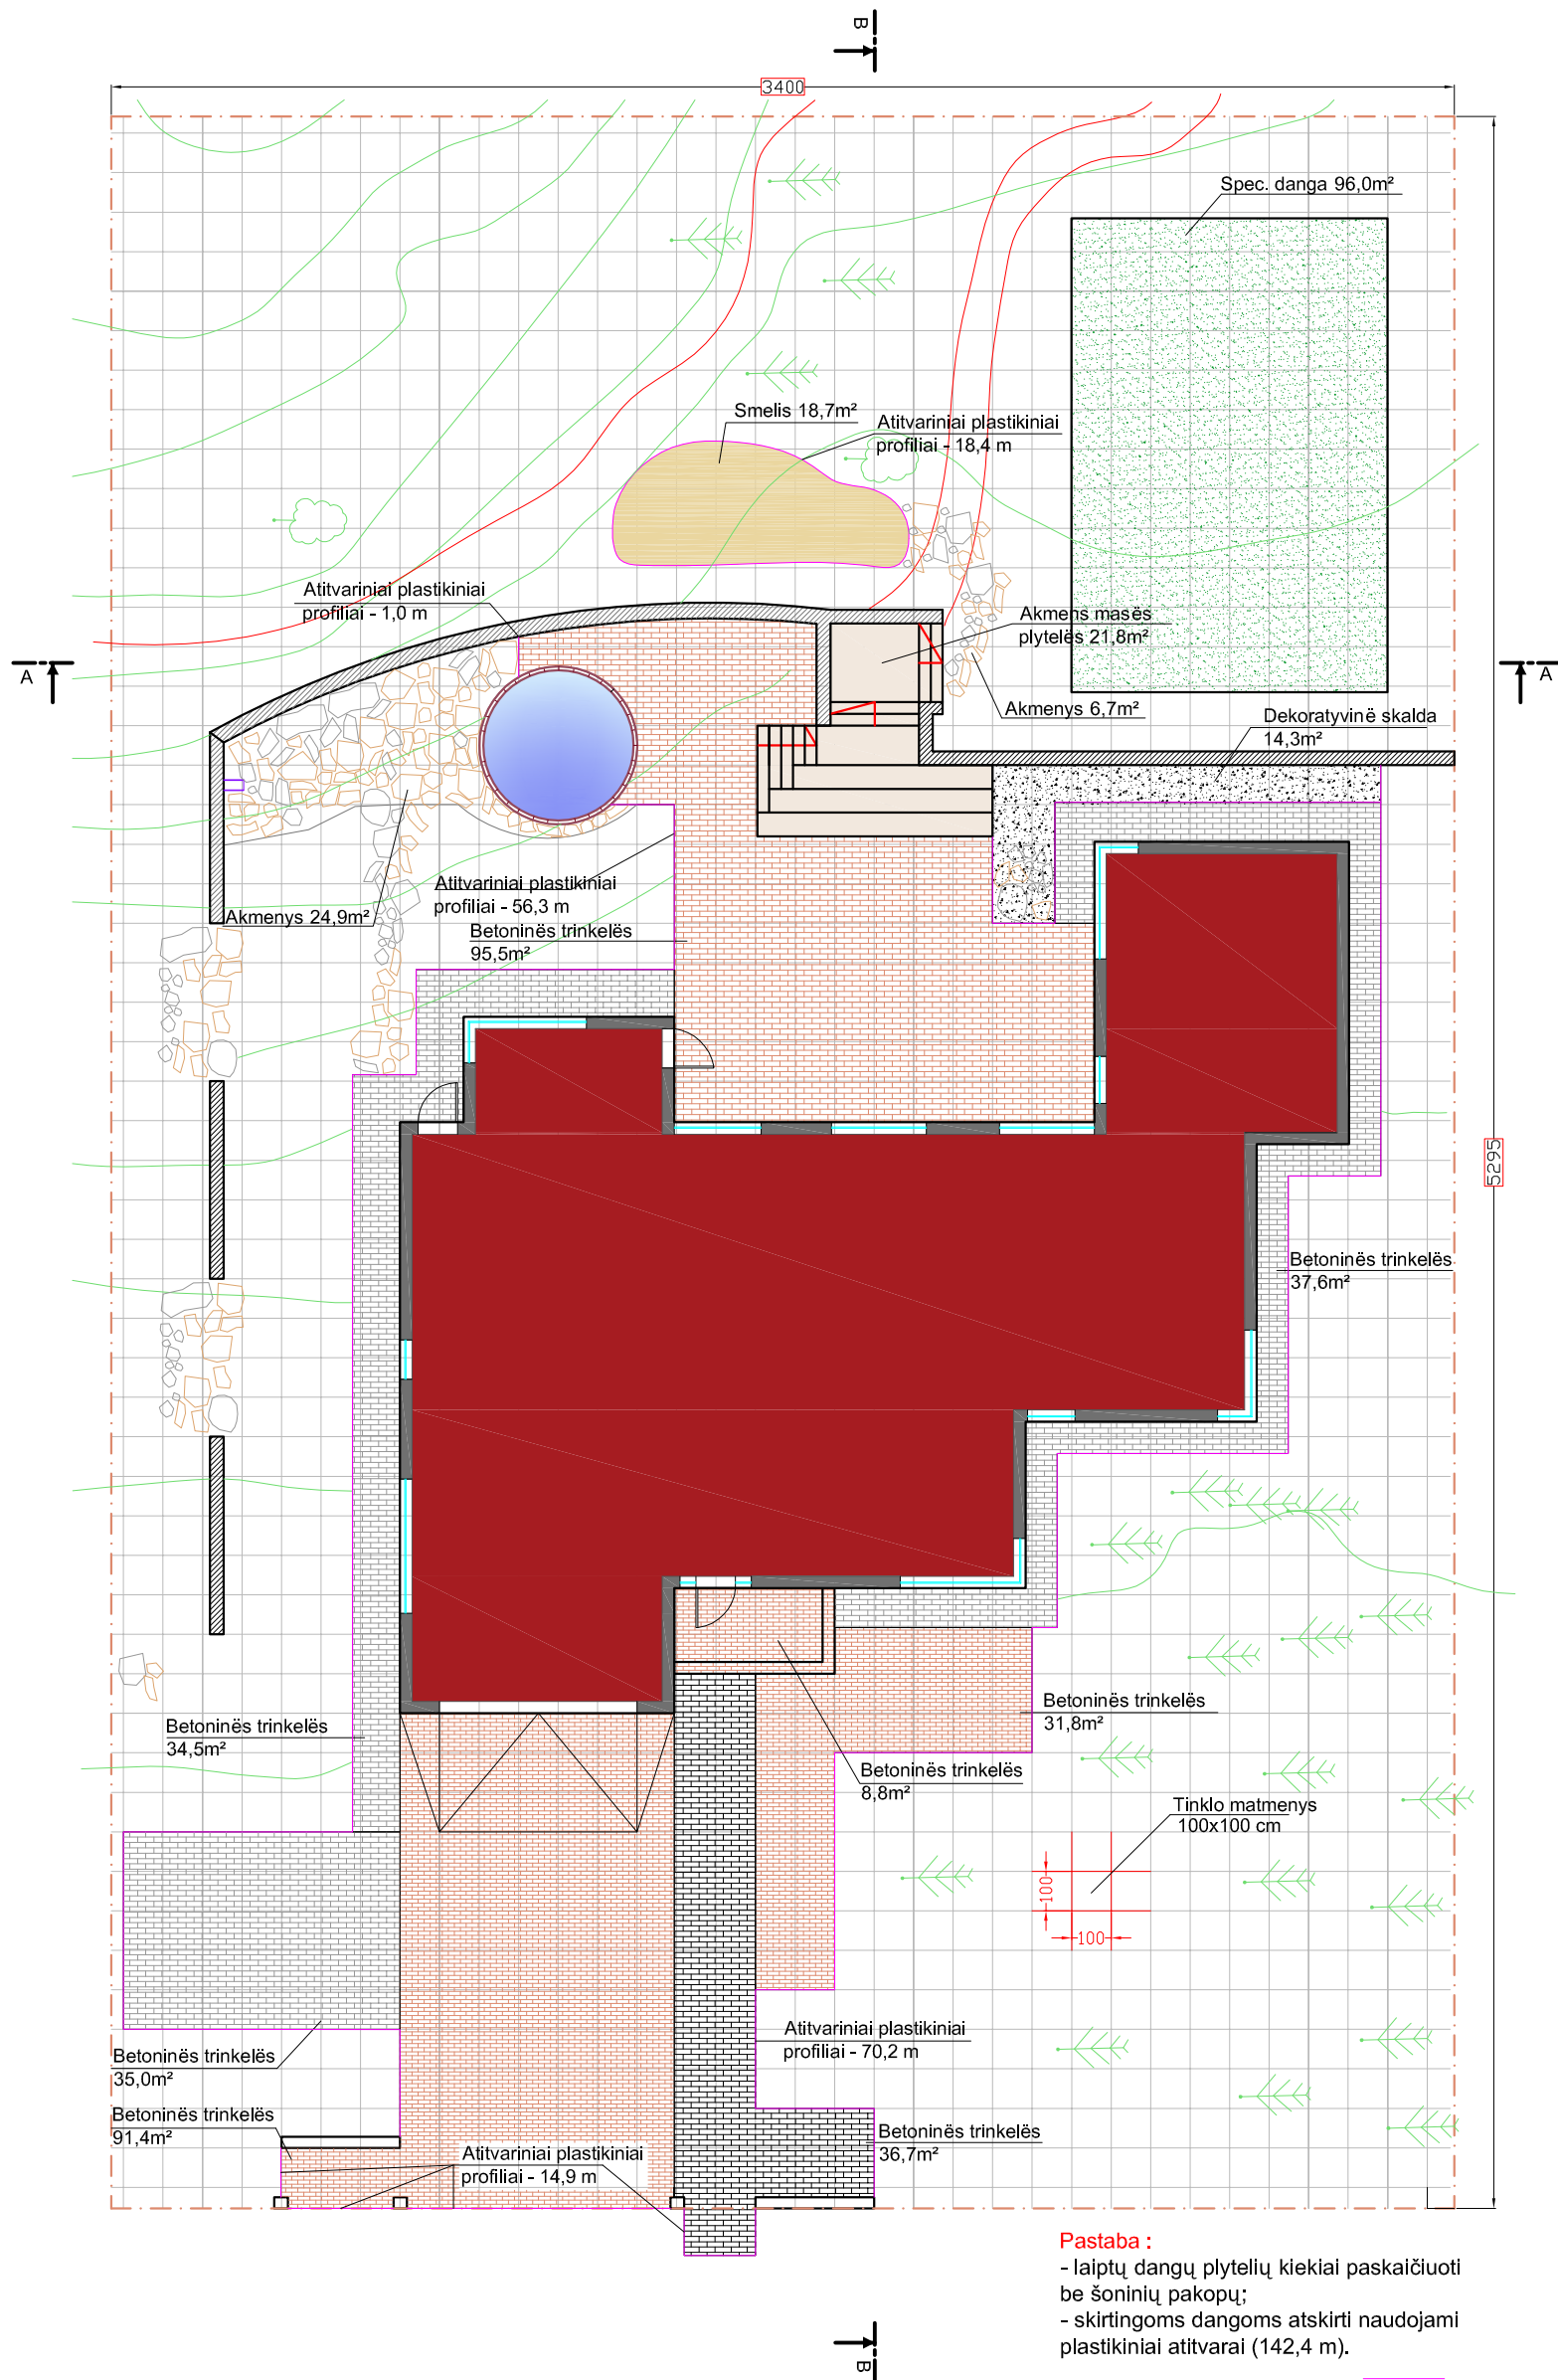

Žymėjimas	Reikšmė	Kiekis, m <sup>2</sup>
	Betoninės trinkelės (10x20x8 cm)	362,5
	Dekoratyvinė skalda	14,3
	Smėlis	18,7
	Skaldytas akmuo	31,6
	Spec.danga	96,0

APLINKOS SUTVARKYMO IR APŽELDINIMO PROJEKTAVIMO PASLAUGOS			INDIVIDUALAUS GYVENAMOJO NAMO GERBŪVIO SUTVARKYMO IR APŽELDINIMO PROJEKTAS	
Tel.8 620 13722, info@lajos.lt, www.lajos.com				
Krašt. arch.	Dovilė Ivanauskienė		Objektas:	Vienbutis gyvenamasis namas (7.1) Nauja statyba Visoria gyv.skł.nr. 203
Braižė:	Romuald Čaplinskij		Užsakovas:	
Brėpinių pavadinimas:	DANGŲ PLANAS			