


# INDIVIDUALAUS GYVENAMOJO NAMO GERBŪVIO APŠVIETIMO PLANAS

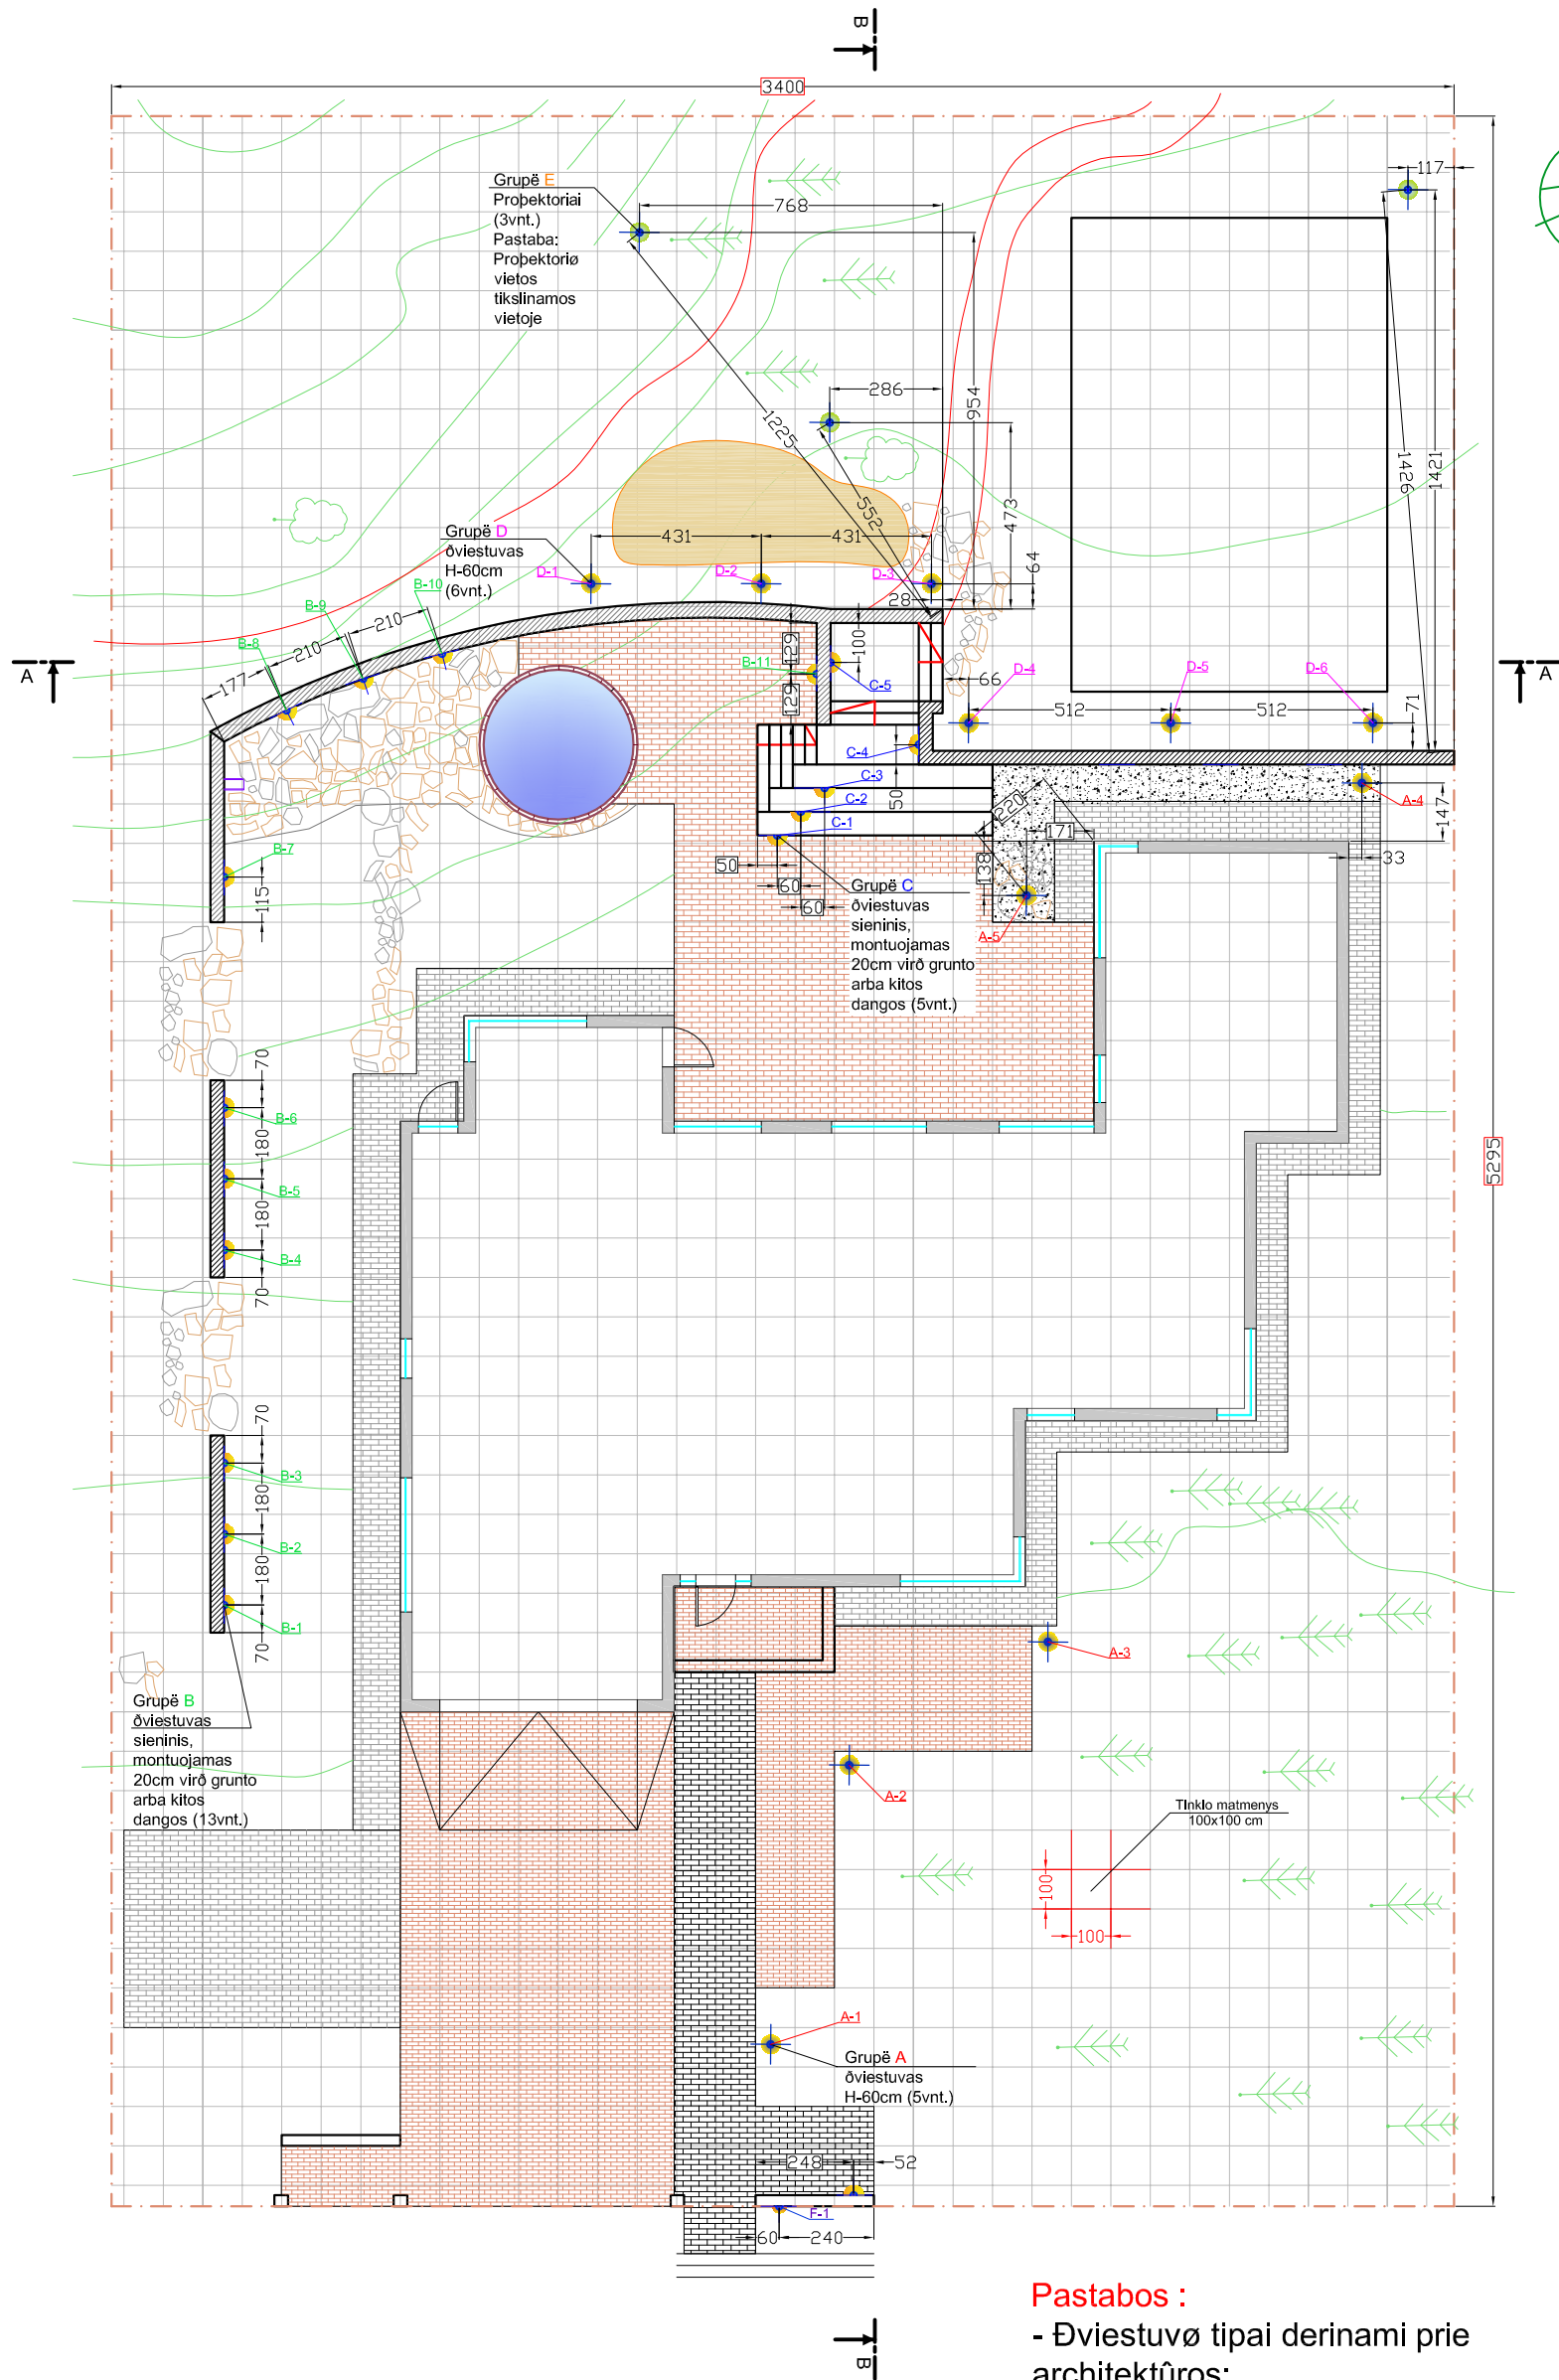

**Pastabos :**

- Ėviestuvø tipai derinami prie architektūros;
- Ėviestuvø pavyzdžiai pateikiami atskirame lape prisegamoje byloje.

## LAUKO ŠVIESTUVŲ SPECIFIKACIJA

Grupė	Specifikacija	Kiekis, vnt.
A	H - 60 cm, IP 55-57	5
B	Sienos ėviestuvos	11
C	Sienos ėviestuvos	5
D	H - 60 cm, IP 55-57	6
E	Propektoriai	3
F	Domofono ėviestuvos	1

APLINKOS SUTVARKYMO IR APŽELDINIMO PROJEKTAVIMO PASLAUGOS			INDIVIDUALAUS GYVENAMOJO NAMO GERBŪVIO SUTVARKYMO IR APŽELDINIMO PROJEKTAS	
Tel.8 620 13722, info@lajos.lt, www.lajos.com				
Krašt. arch.	Dovilė Ivanauskienė		Objektas:	Vienbutis gyvenamasis namas (7.1) Nauja statyba Visoria gyv.skł.nr. 203
Braižė:	Romuald Čaplinskij		Užsakovas:	
Brėpinio pavadinimas:	APŠVIETIMO PLANAS			